


Chèvrerie DC-0133

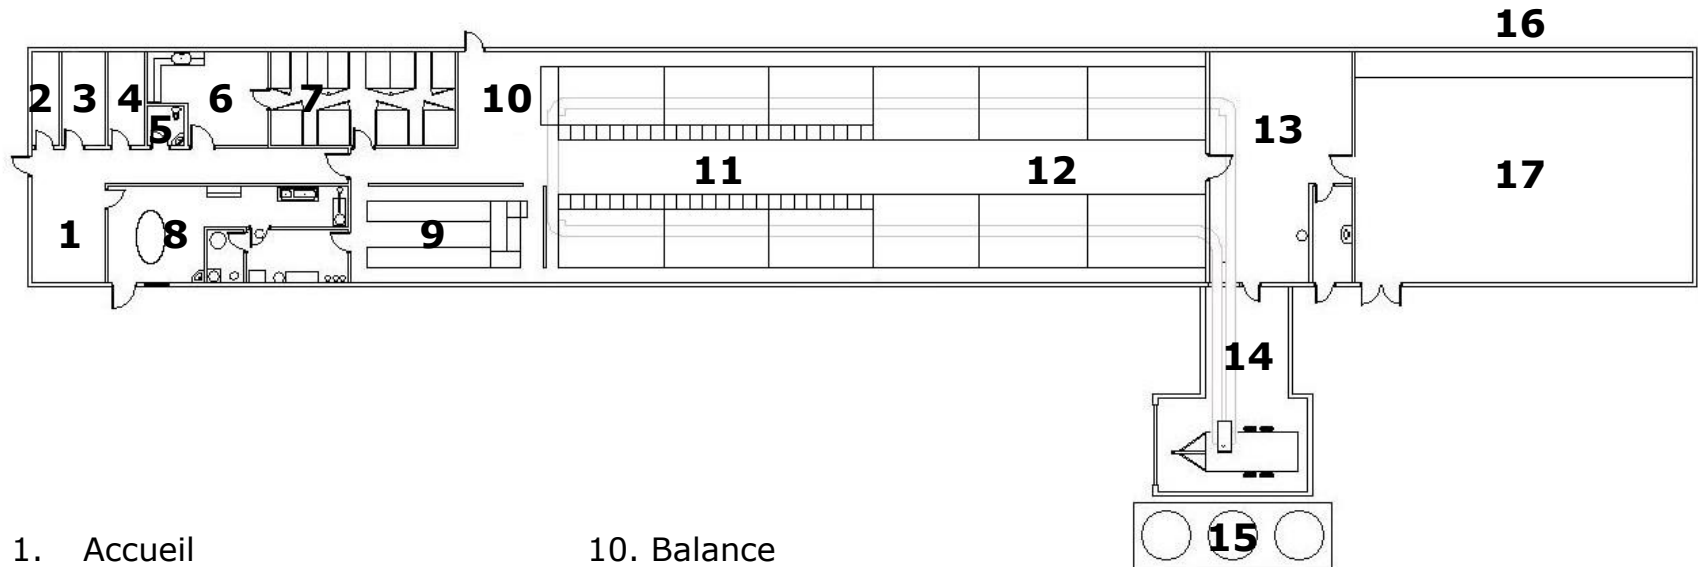

- | | |
|-----------------------|---------------------------------------|
| 1. Accueil | 10. Balance |
| 2. Salle électrique | 11. Parcs avec «Calan gates» |
| 3. Bureau | 12. Parcs |
| 4. Buanderie | 13. Salle de préparation des aliments |
| 5. Toilette et douche | 14. Sortie du fumier |
| 6. Laboratoire | 15. Silos à moulée/grains |
| 7. Pouponnière | 16. Séchoir à foin |
| 8. Laiterie | 17. Entrepôt à foin |
| 9. Salle de traite | |