



Poulailler DC-0149

Rez-de-chaussée

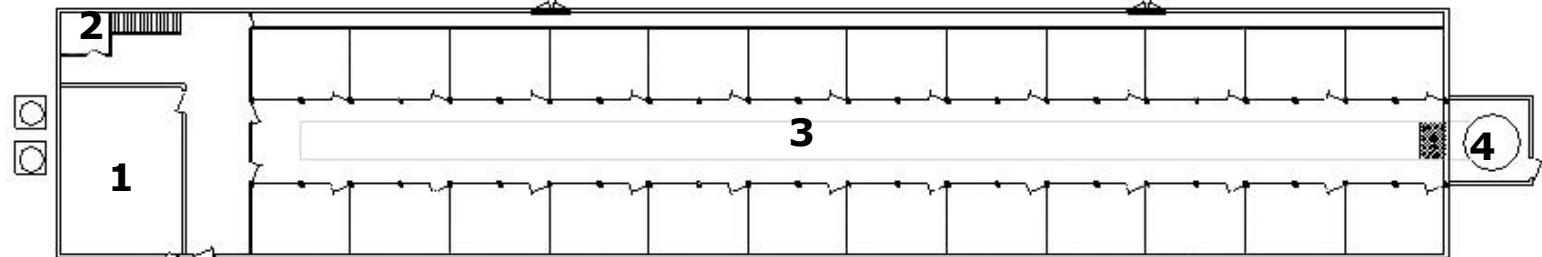

Étage

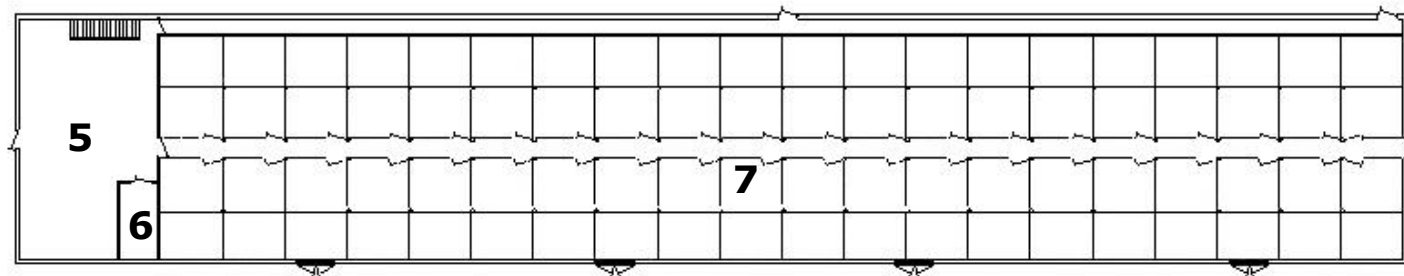

- | | |
|--|-------------------------|
| 1. Préparation des aliments et entreposage des oeufs | 5. Salle d'alimentation |
| 2. Toilette | 6. Salle électrique |
| 3. Parquets ou cages | 7. Parquets |
| 4. Préfosse | |