


Porcherie DC-0150

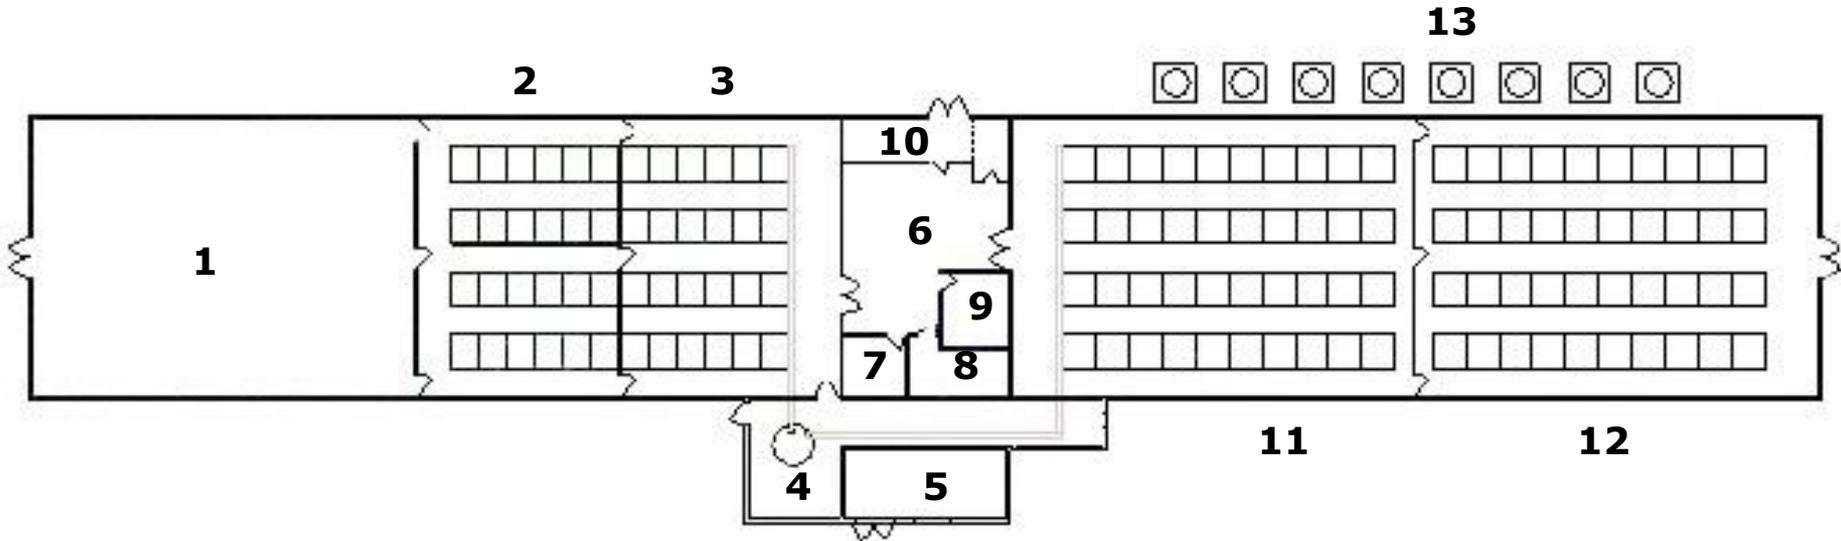

- | | |
|----------------------------|--------------------------|
| 1. Entrepôt | 8. Salle électrique |
| 2. Pouponnière 1 | 9. Bureau |
| 3. Pouponnière 2 | 10. Entrée danoise |
| 4. Présosse | 11. Engraissement 1 |
| 5. Salle de la génératrice | 12. Engraissement 2 |
| 6. Aire de service | 13. Silos d'alimentation |
| 7. Toilette | |