


Étable DC-0171

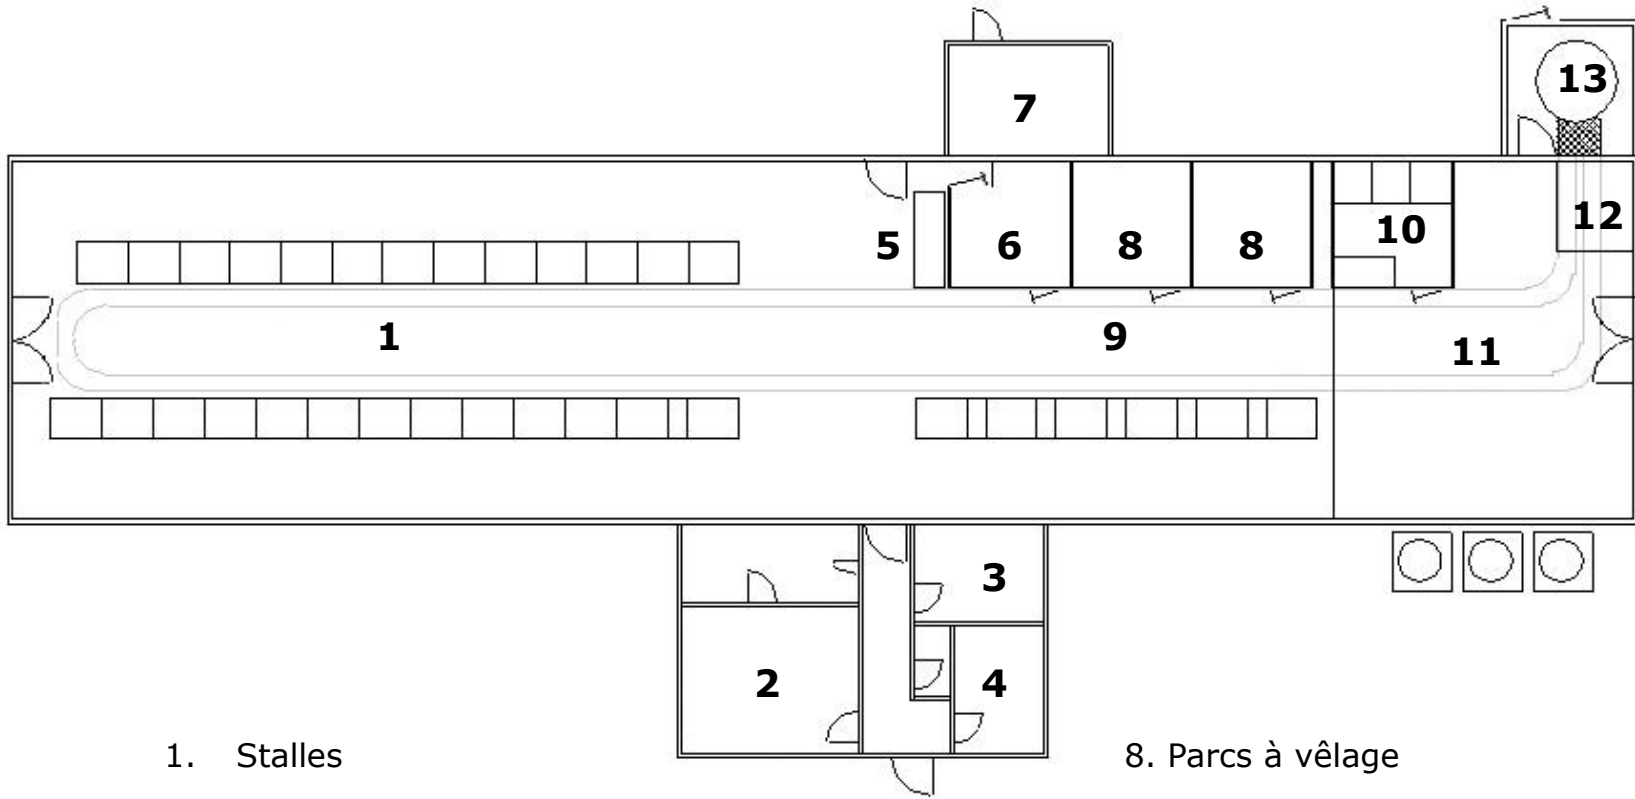

- 1. Stalles
- 2. Laiterie
- 3. Laboratoire
- 4. Bureau
- 5. Balance
- 6. Laboratoire
- 7. Salle électrique et génératrice

- 8. Parcs à vèlage
- 9. Stalles avec physiographe
- 10. Parc à veaux
- 11. Salle de préparation des aliments
- 12. Atelier de réparation
- 13. Préfosse